


ISTITUTO TECNICO "G. DELEDDA" PIANO PRIMO: UBICAZIONE AULE E PERCORSI ACCESSI

CLASSI PIANO PRIMO:
2A BIO- 2C BIO- 1D BIO-
4C BS- 4E BS
USCITA EST "B"

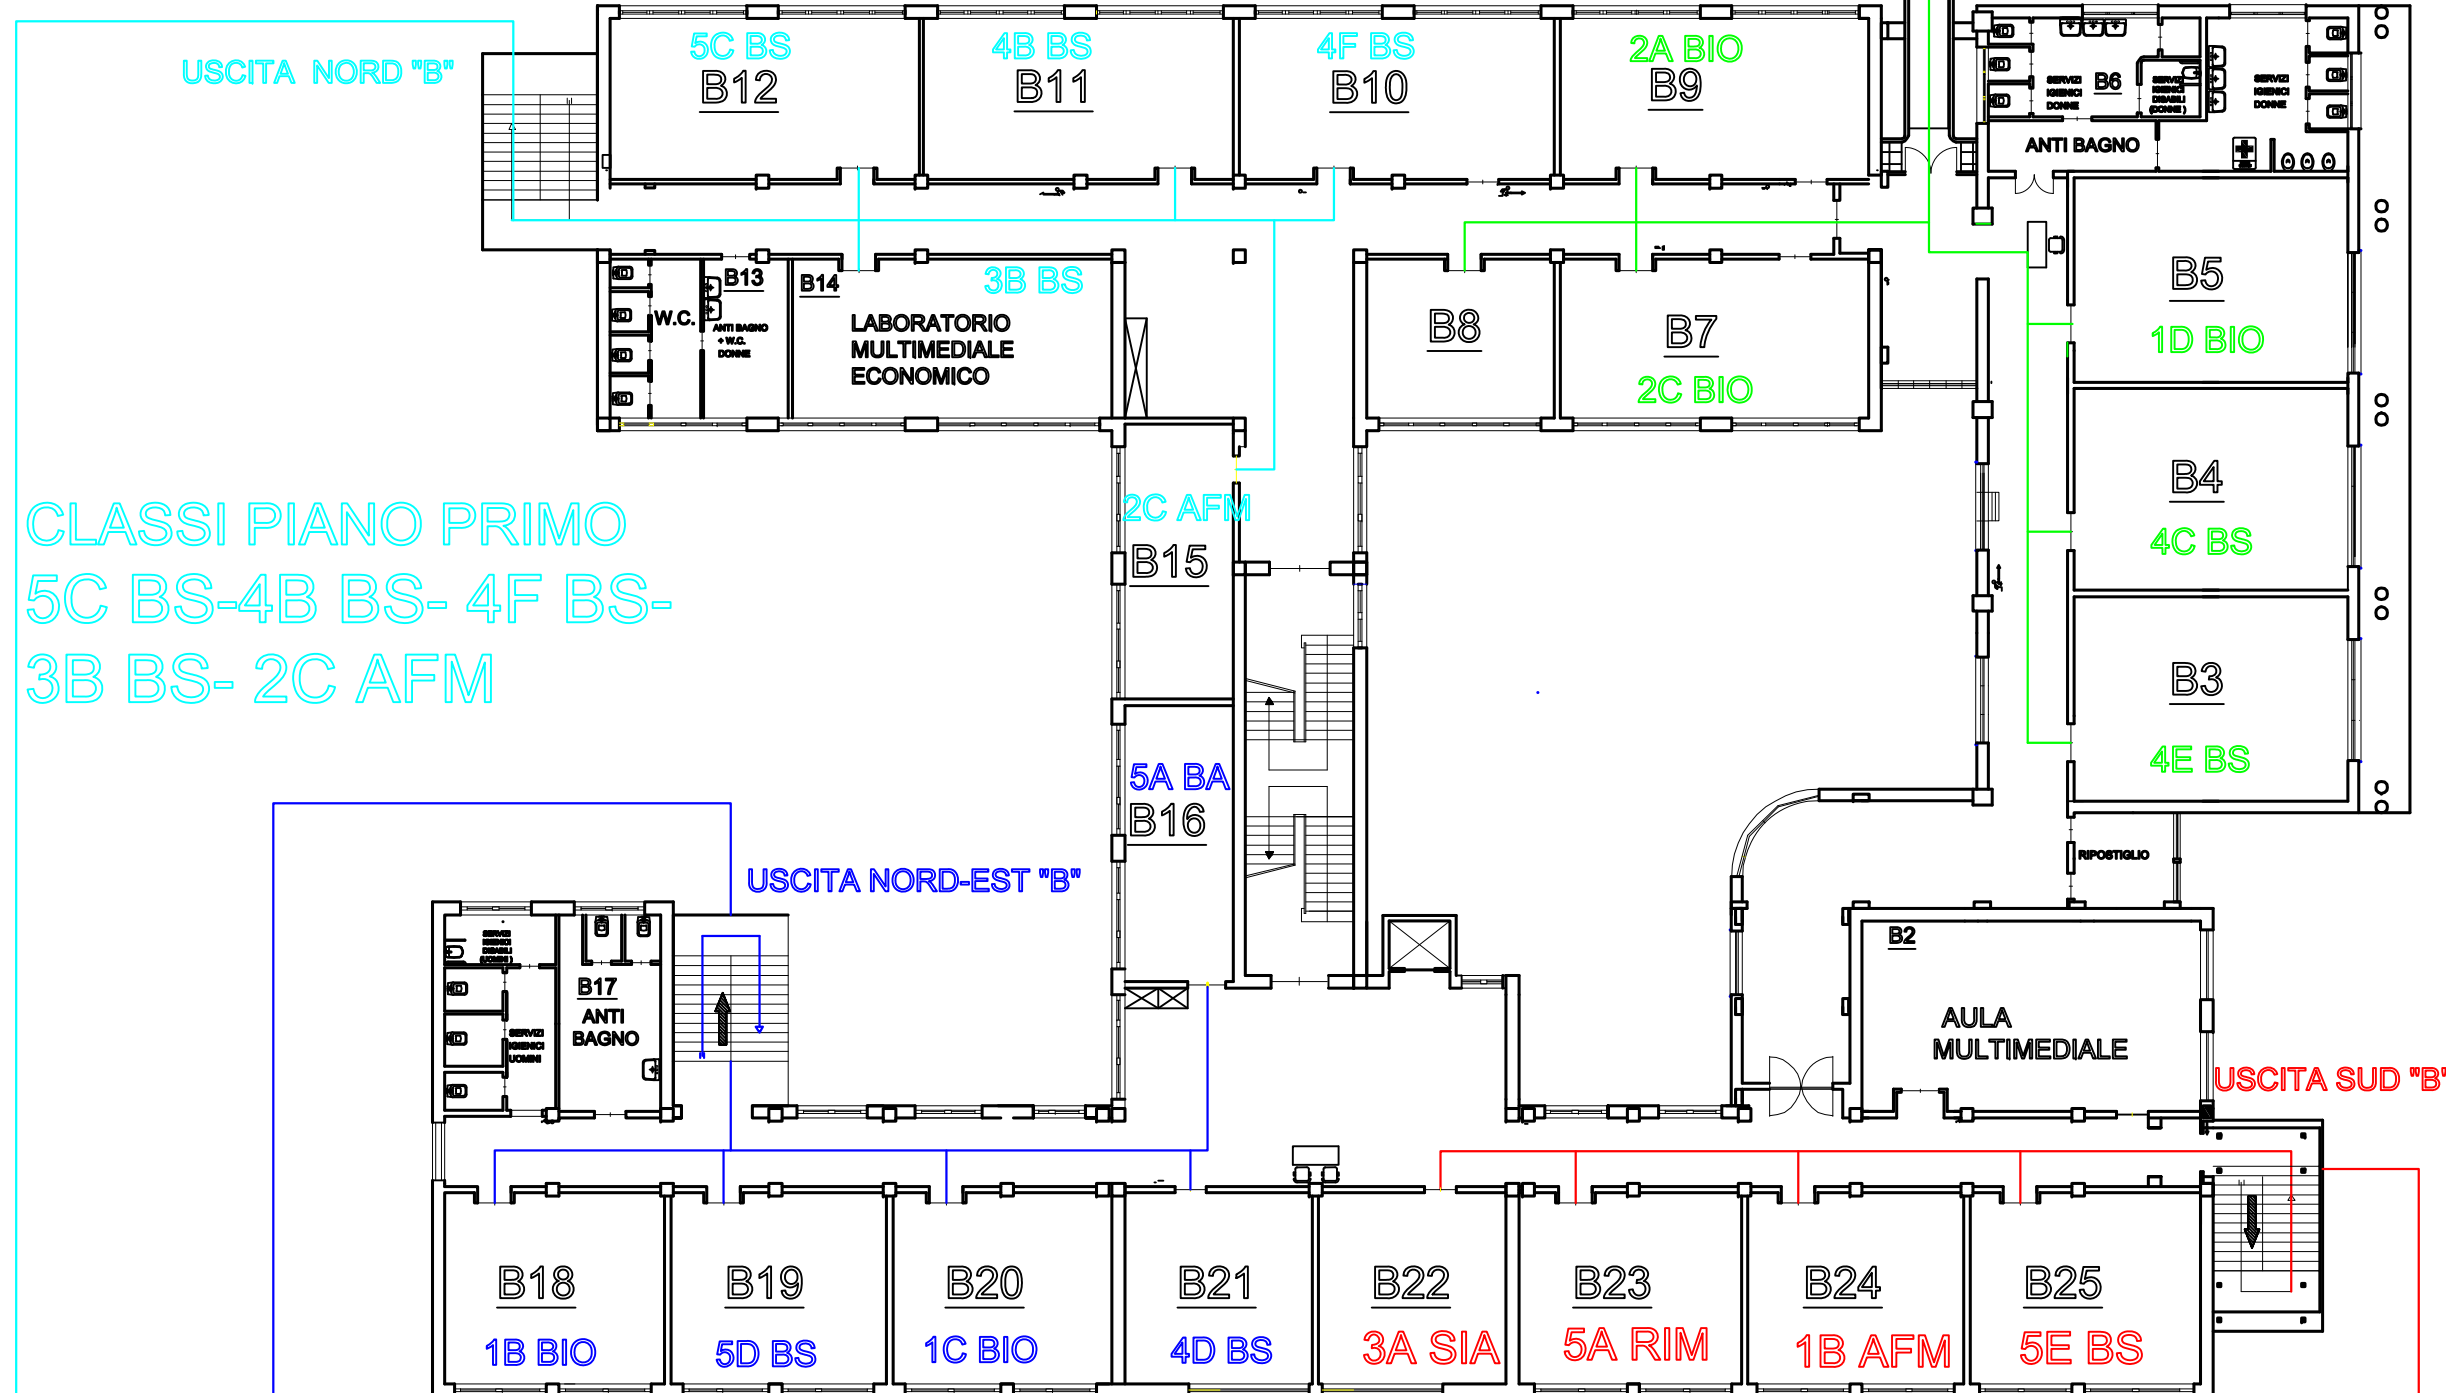

CLASSI PIANO PRIMO
5C BS-4B BS- 4F BS-
3B BS- 2C AFM

CLASSI PIANO PRIMO:
1B BIO - 5D BS - 1C BIO -
4D BS - 5A BA

CLASSI PIANO PRIMO:
3A SIA - 5A RIM -
1B AFM - 5E BS