


Uscita Classi da  
Scala esterna

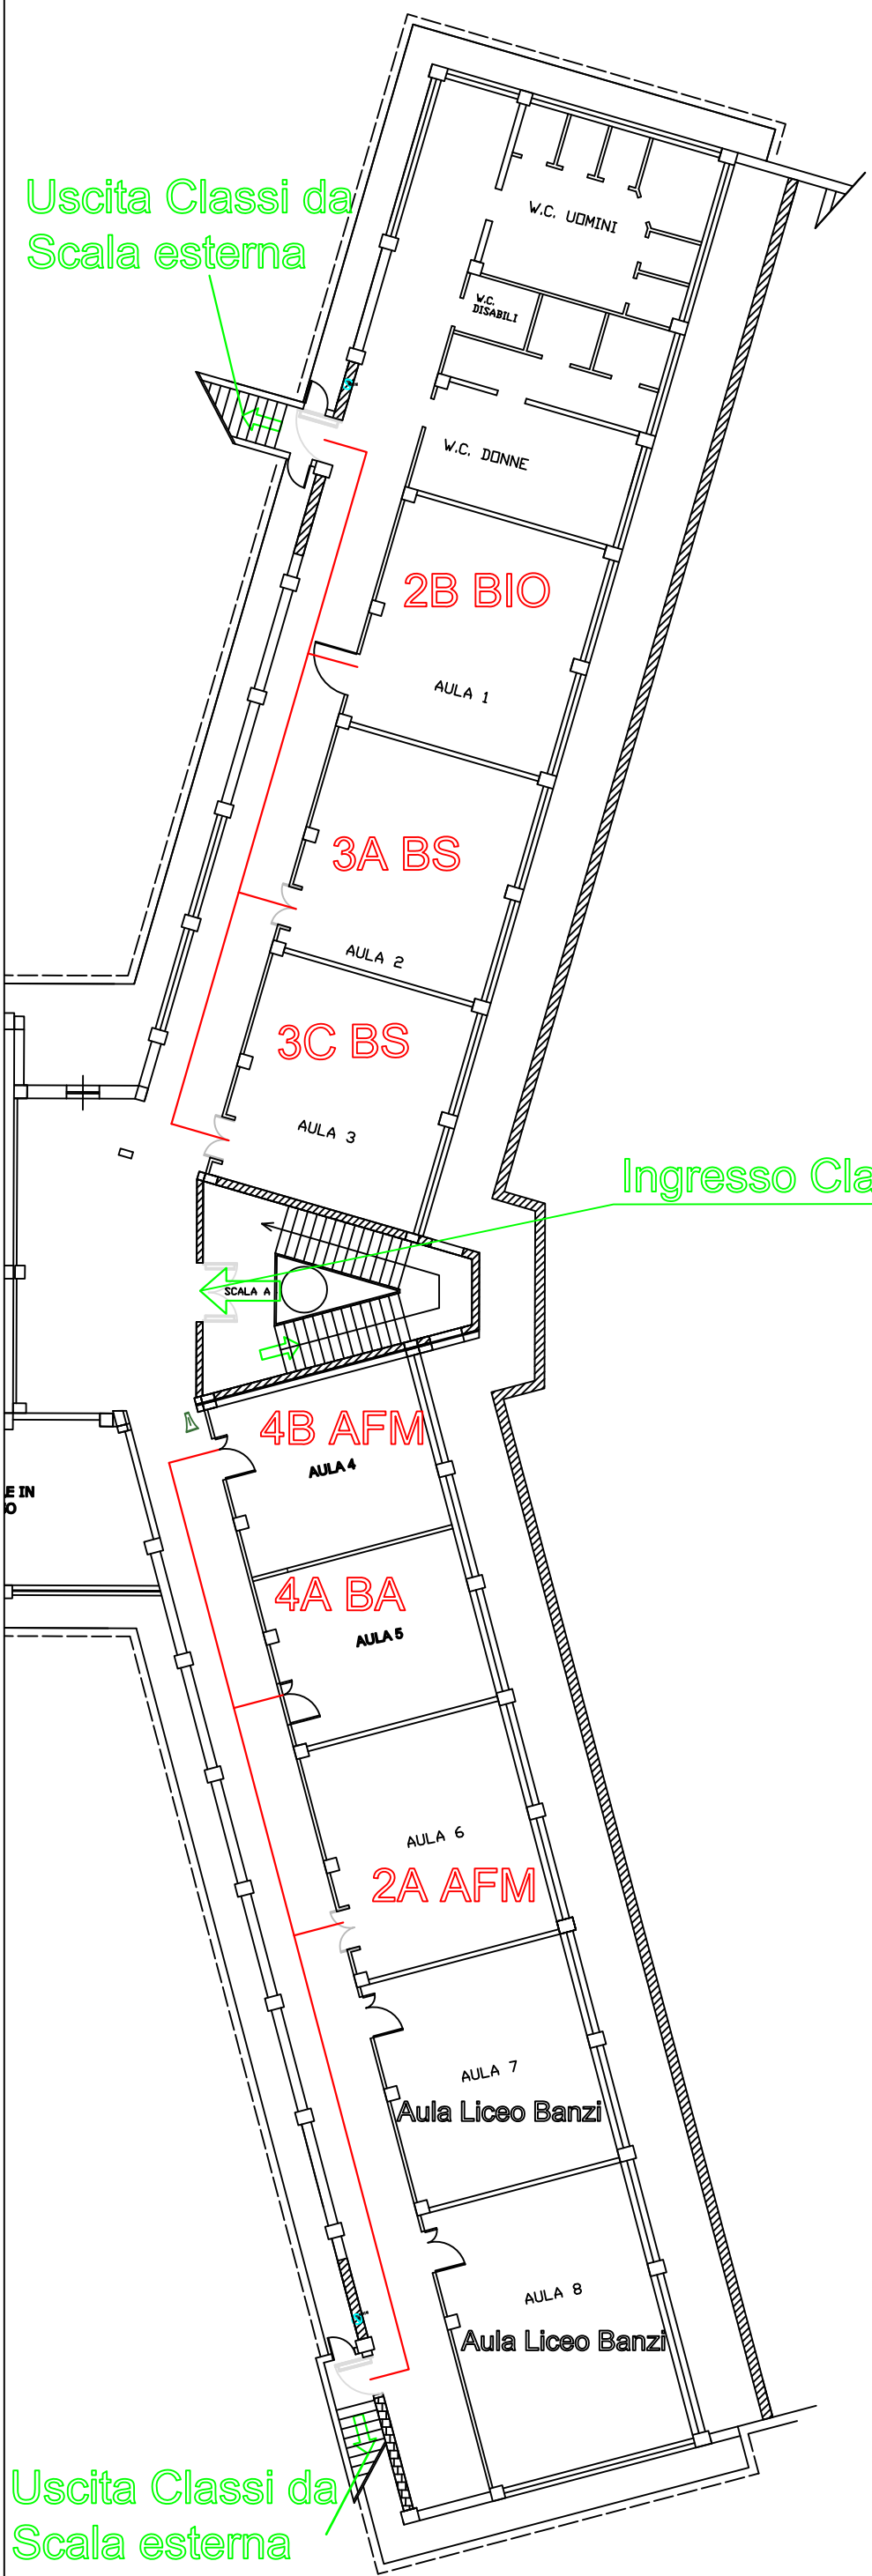

Ingresso Classi da Scala interna "A"

Uscita Classi da  
Scala esterna

IT DELEDDA - SEZIONE STACCATA C/O IISS "GALILEI-COSTA-SCARAMBONE"  
- PIAZZA PALIO - LECCE - PIANO SEMINTERRATO